


*Handwritten signature and date: 08.07.2010*




РОССИЯ	ОУИП "ТЕХЦЕНТР ПИСС"	Лист № 3
г. Москва	поселок Карла Маркса	№ 26/1
район Новоясеневский	ул. Южная	Листы 7
субъект Российской Федерации	Новосибирская область	Масштаб 1:200
Исполнитель	Фамилия И.О.	Подпись
Дата 08.07.2010	Дворецкая О.В.	
Проверил	Колосовцева Т.А.	

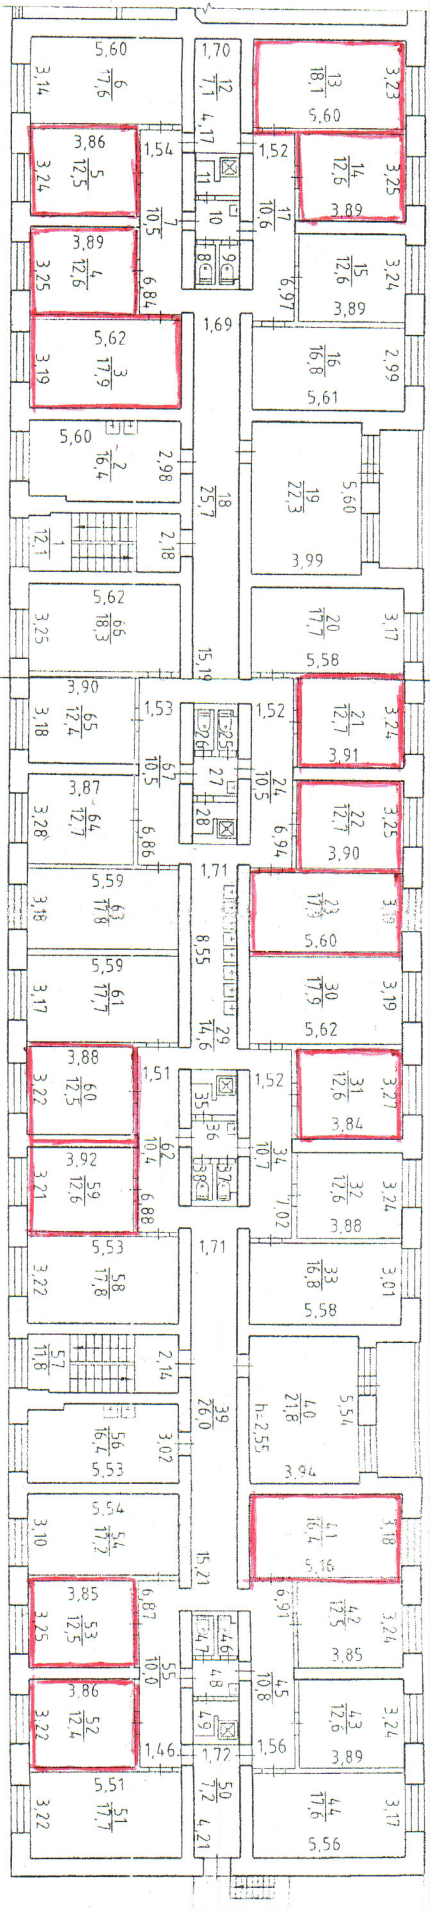

4 этаж

Схема расположения помещений

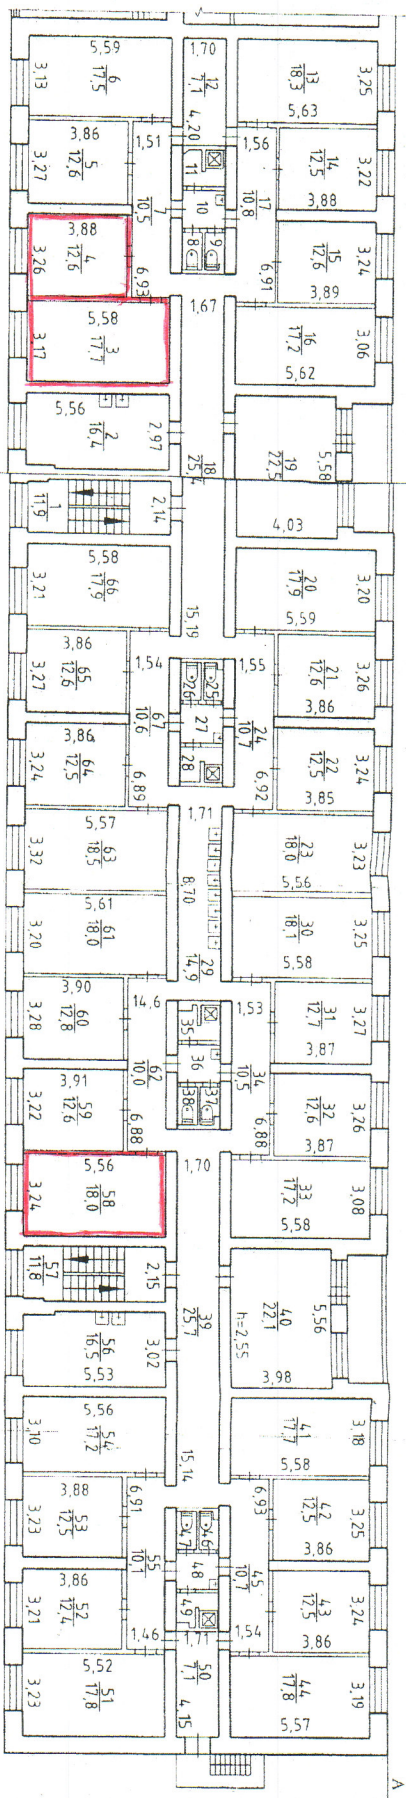

5-1782

A