


Перепланировка помещений 3 этажа в УК №4 по адресу пр. Карла Маркса, 24 под учебный процесс.

УТВЕРЖДАЮ:

Ректор

Бакайтис В.И.

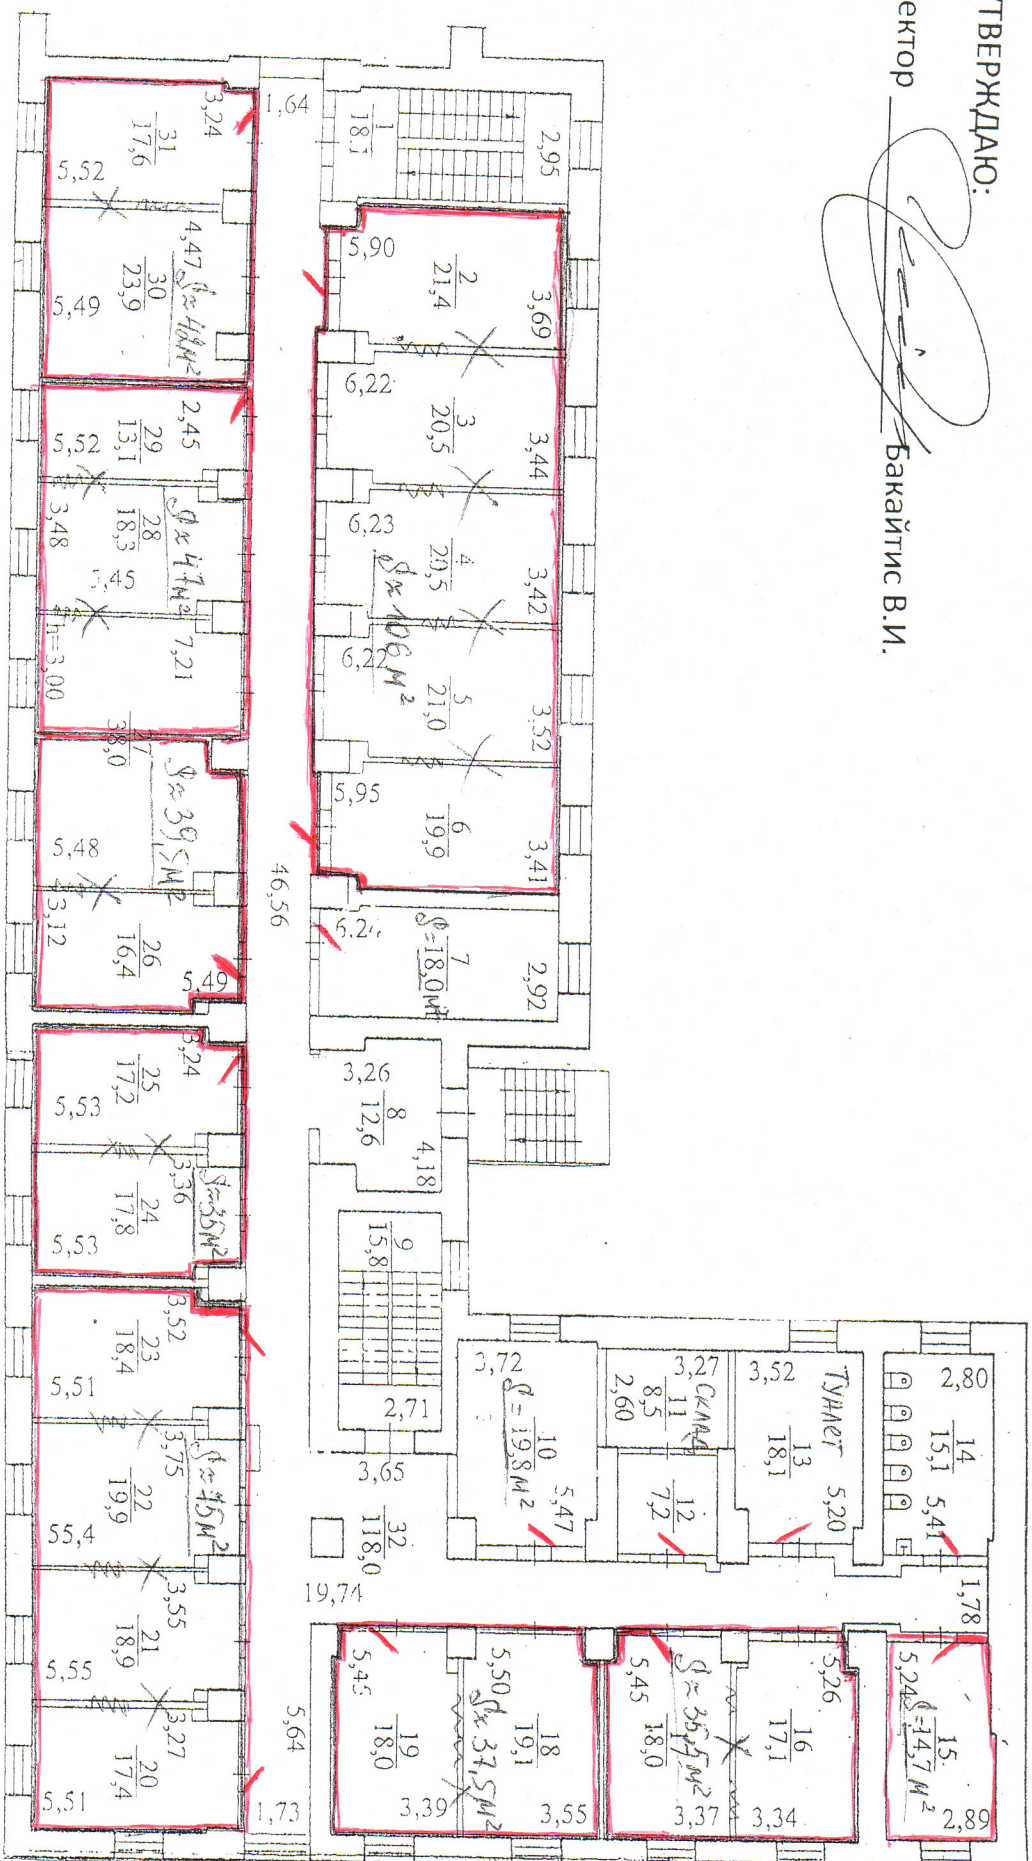

СОГЛАСОВАНО: Проректор по учебной работе

Ватлина Л.В.

Заведующий сектором расписания

Перминова Т.В.