



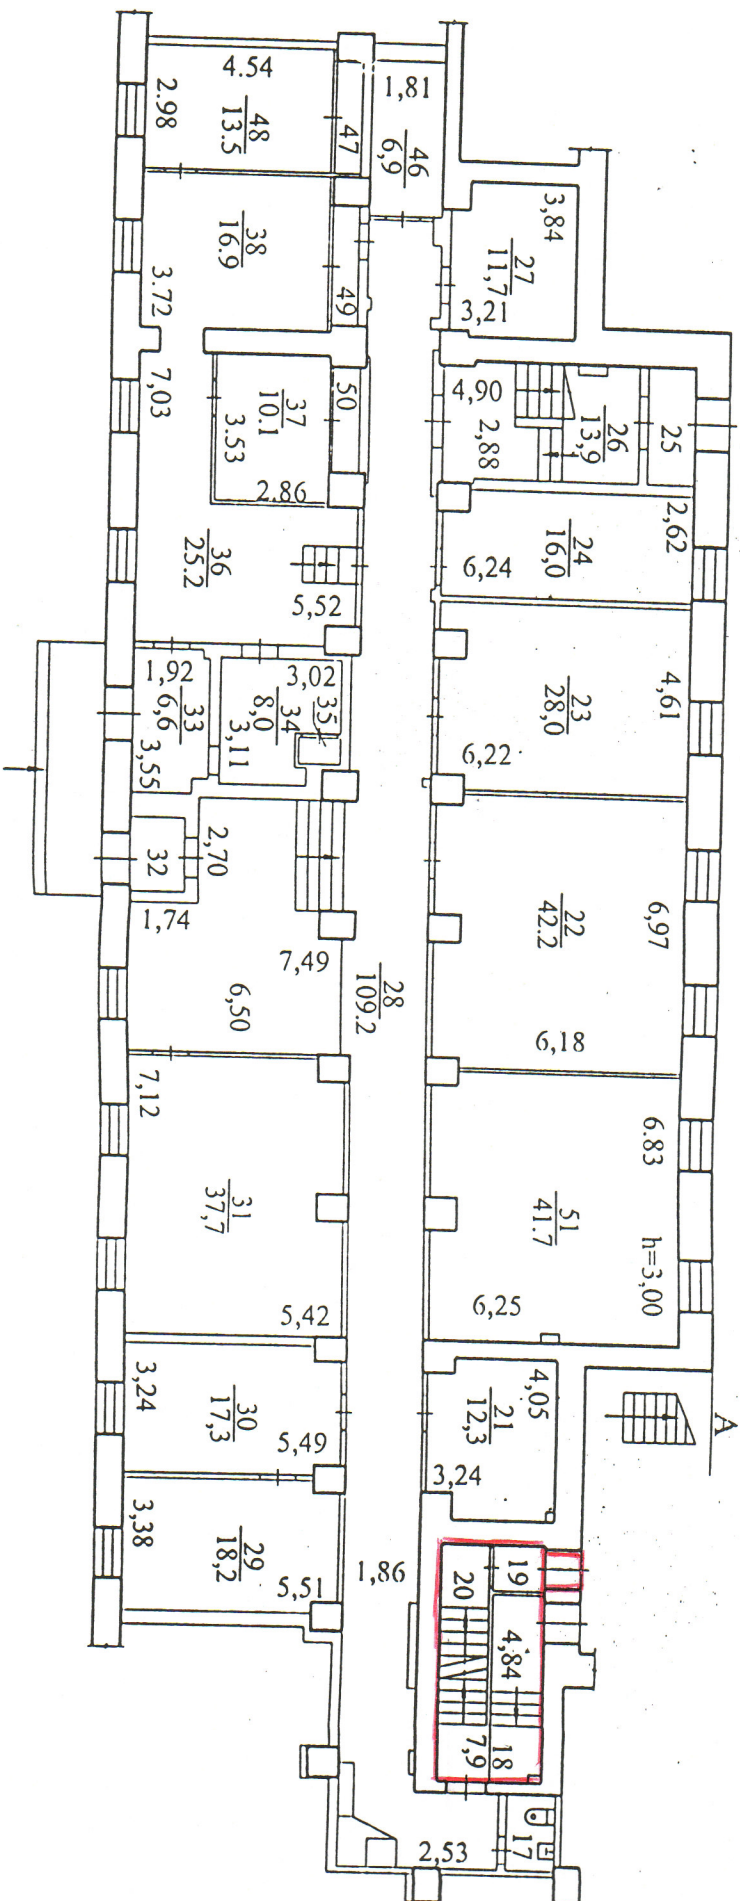

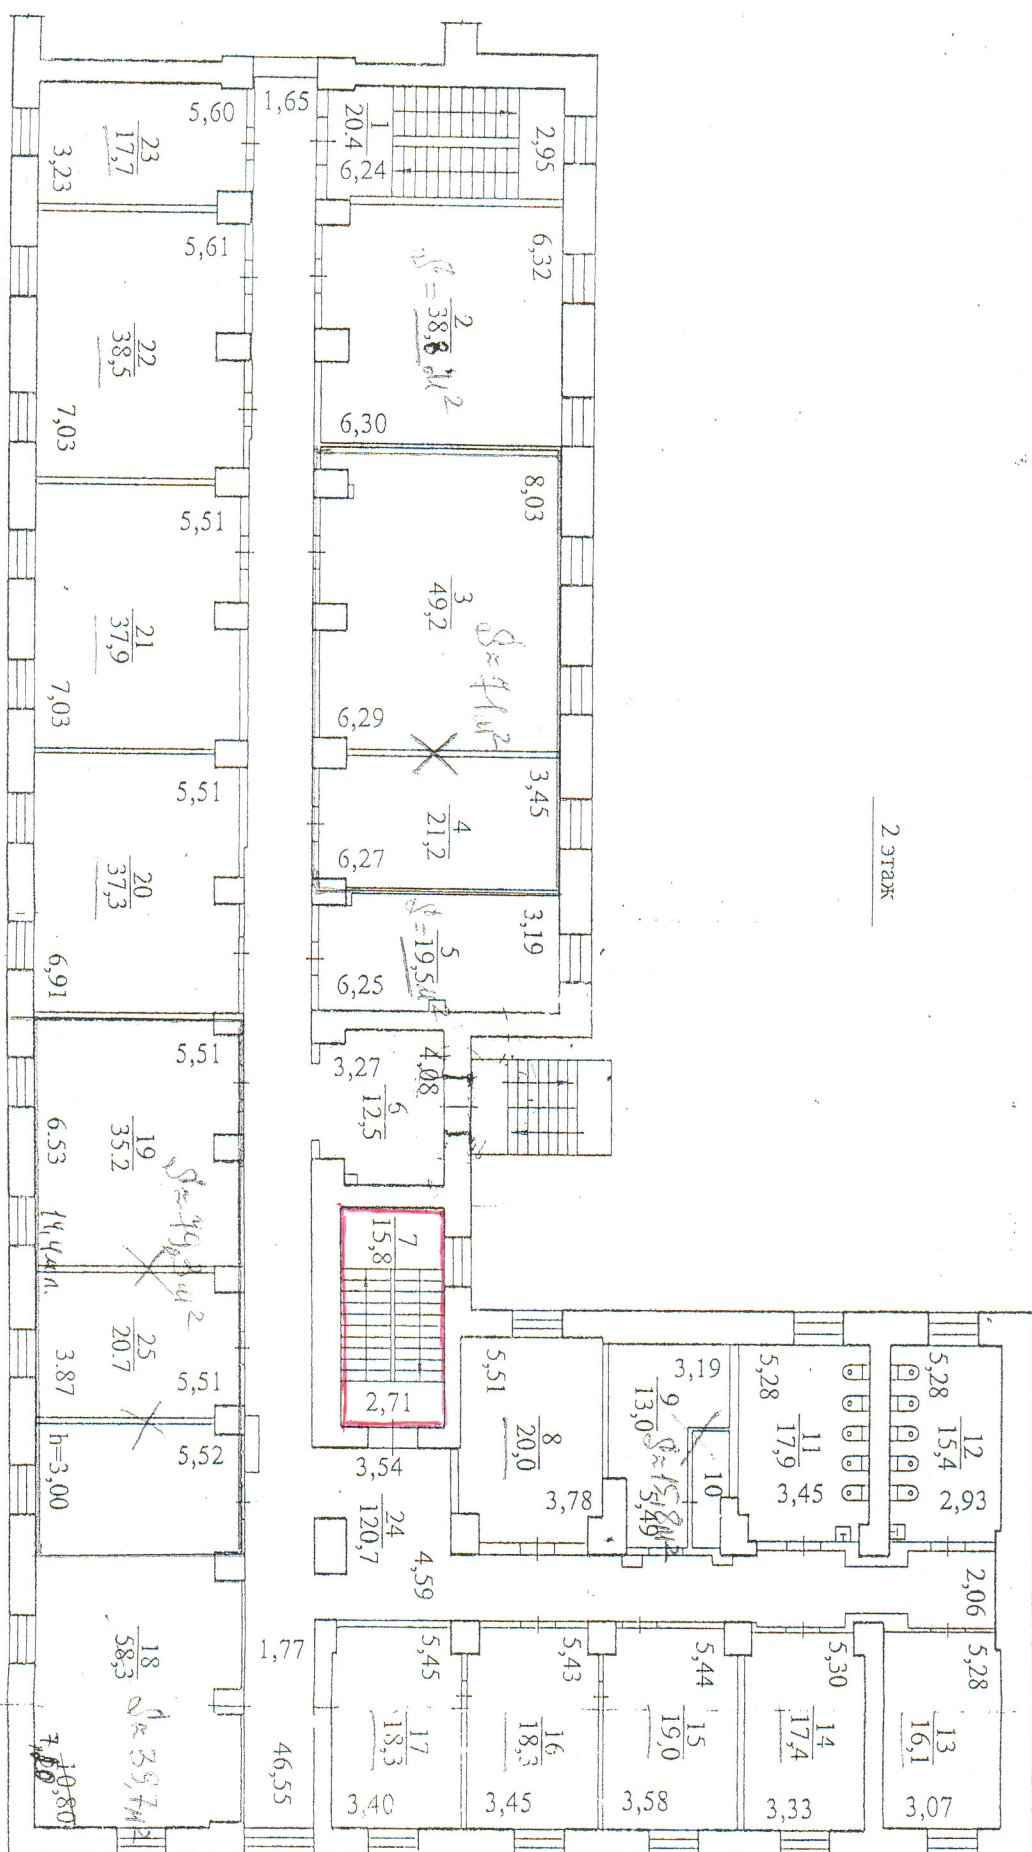


A

Перепланировка помещений 3 этажа в УК №4 по адресу пр. Карла Маркса, 24 под учебный процесс.

УТВЕРЖДАЮ:

Ректор

Бакайтис В.И.

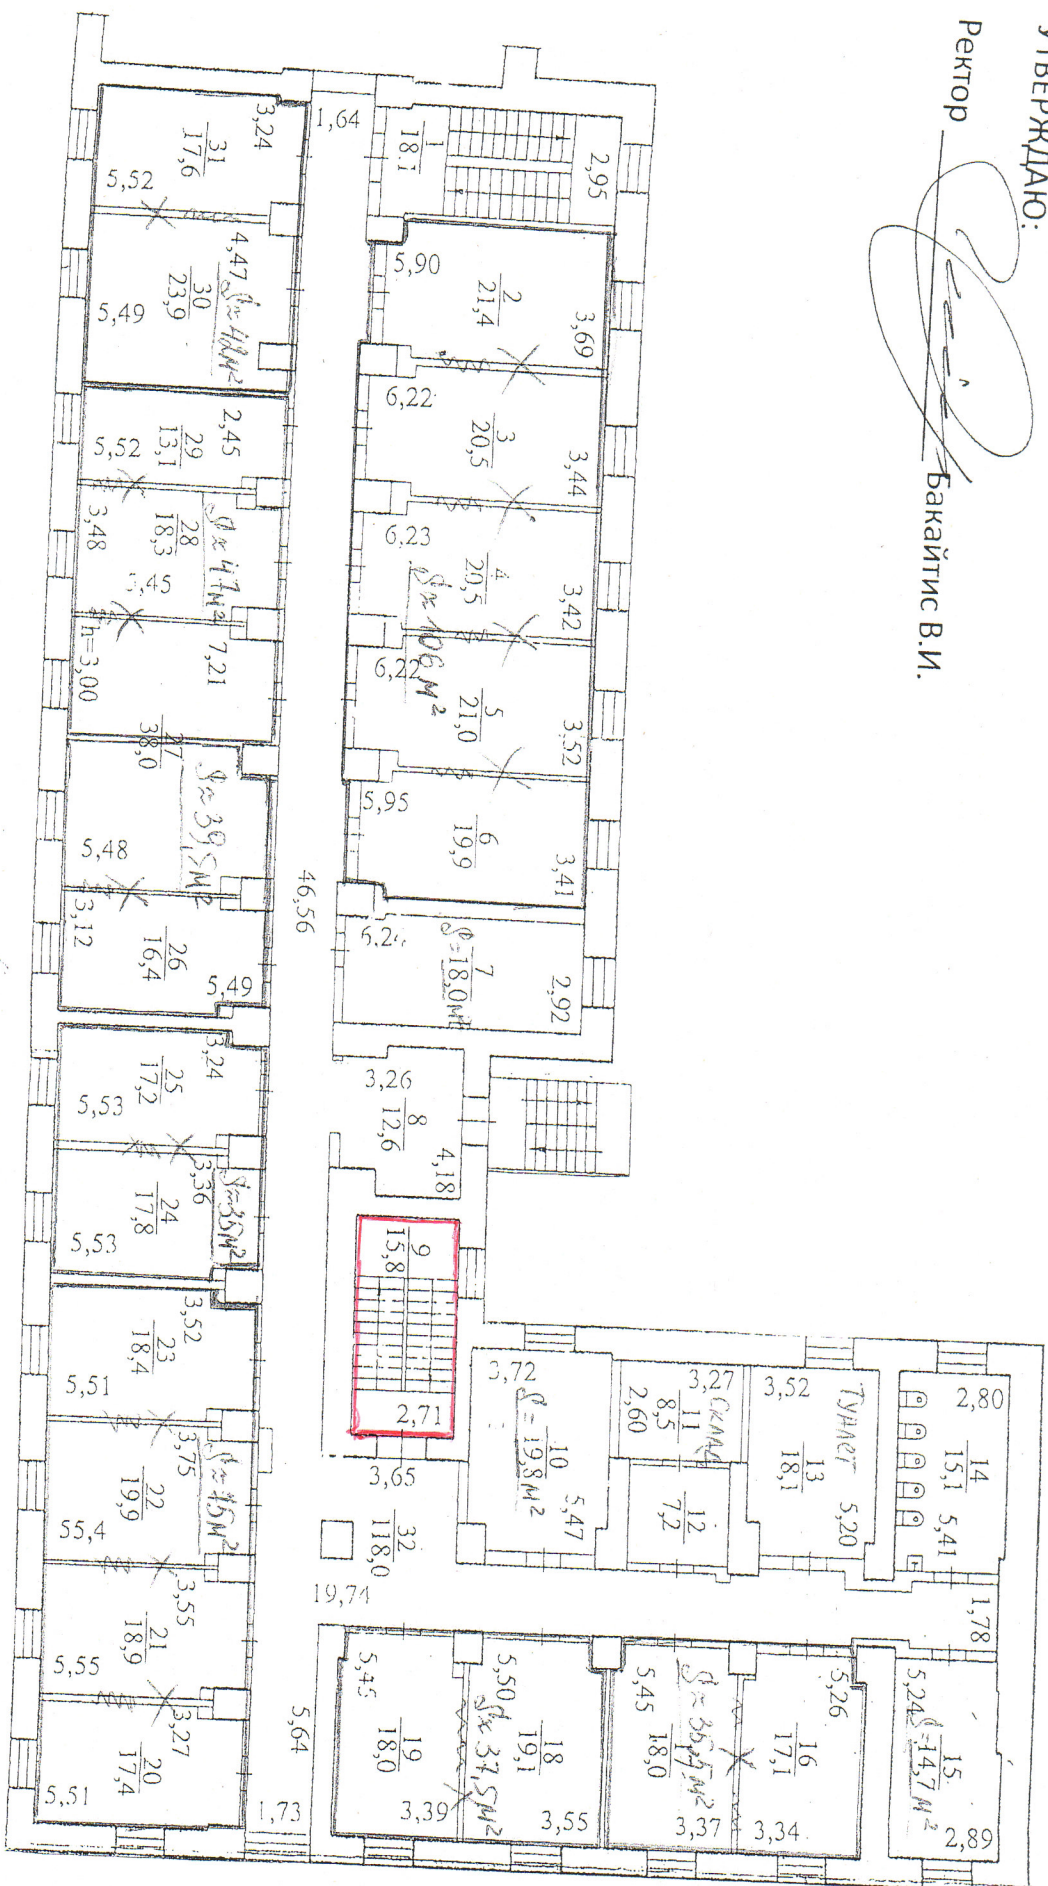

СОГЛАСОВАНО: Проректор по учебной работе

Заведующий сектором расписания


Ватлина Л.В.

Перминова Т.В.

Ж

4 этаж

А

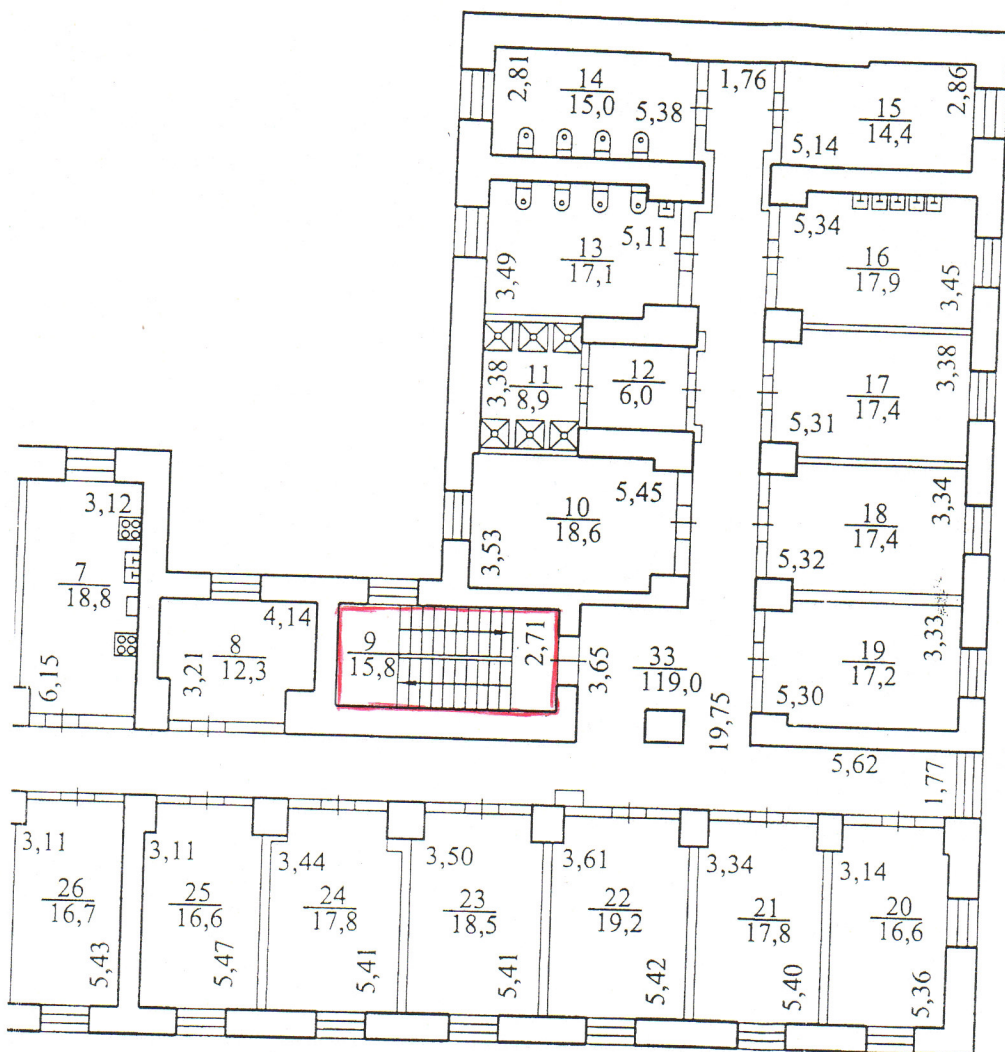

РОССИЯ	ОГУП "ТЕХЦЕНТР НСО" ПОЭТАЖНЫЙ ПЛАН			Лист № 1
Литер А	проспект	Карла Маркса	№ 24	Листов 2 Масштаб 1:200
	город (пос.)	Новосибирск		
	район	Ленинский		
	субъект Российской Федерации Новосибирская область			
Дата	Исполнитель	Фамилия И.О.	Подпись	
По состоянию на 05.08.2011г.				
28.02.2012г.	Специалист	Прокопьева Ю.Ю.		
	Проверил	Кряквина И.Е.		

A

