


ФРАГМЕНТ ПЛАНА 2 СЧ. ДЖЗ

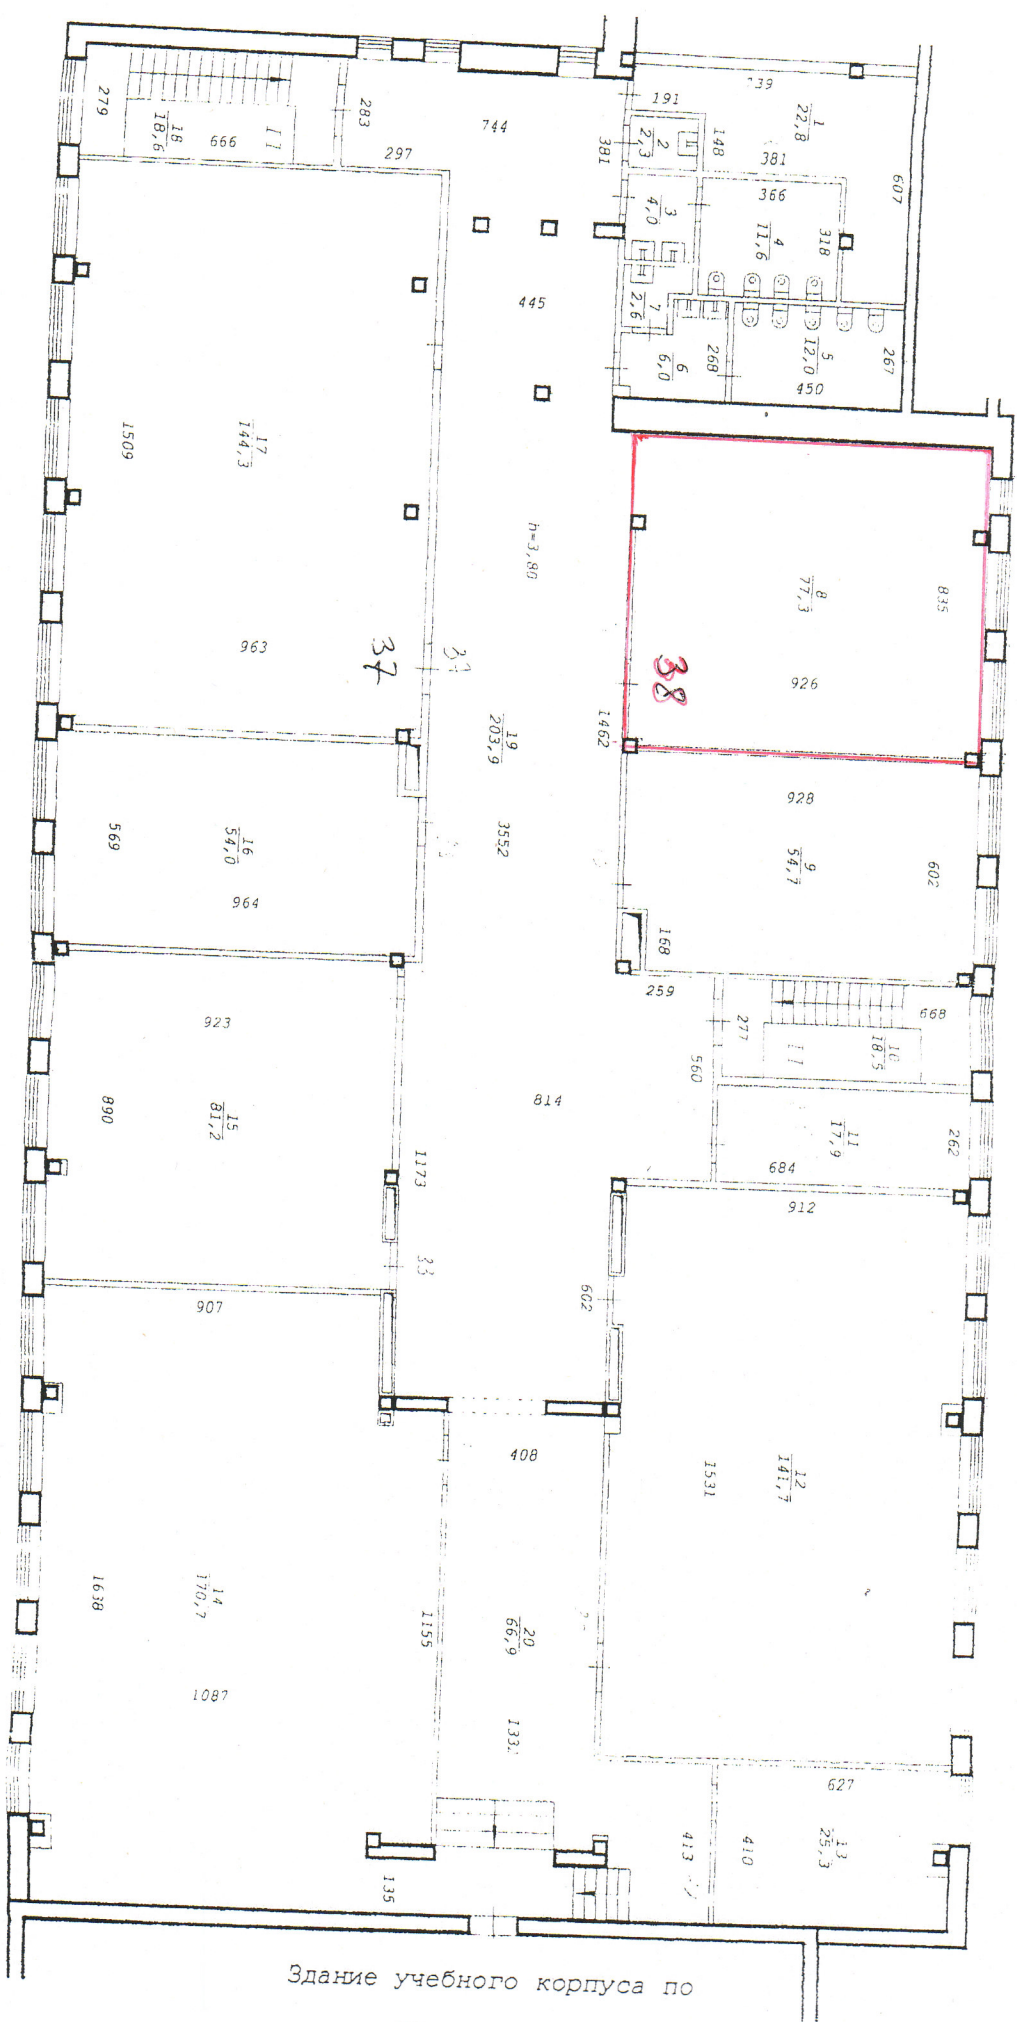

Здание учебного корпуса по