


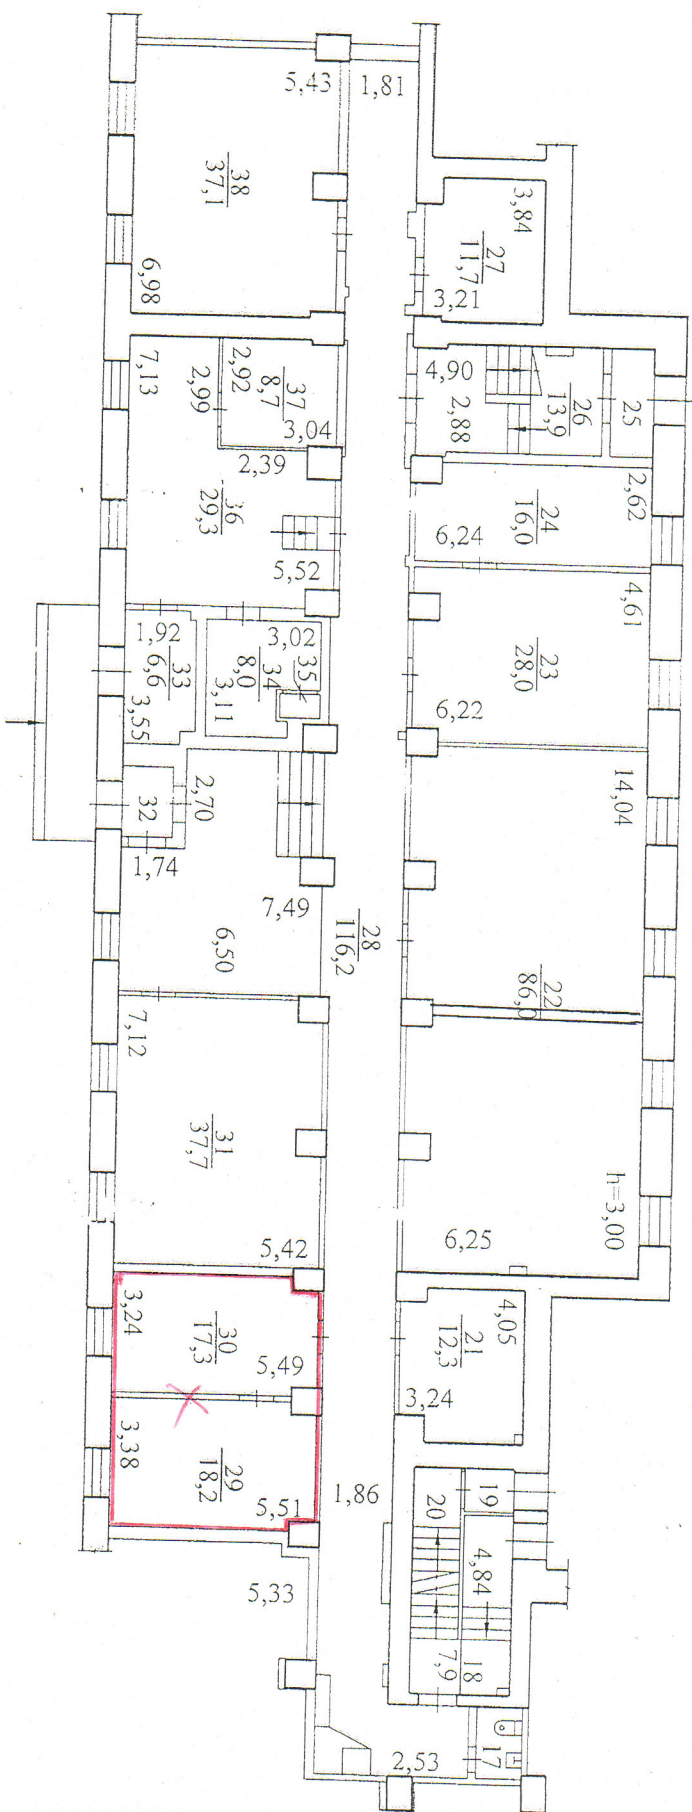

РОССИЯ	ГБУ НСО "ЦКО и БТИ"		
Литер	ПОСТАЖНЫЙ ПЛАН	нежилая помещения	№
Населенный пункт	проспект Карла Маркса	Новосибирск	