


1972ж

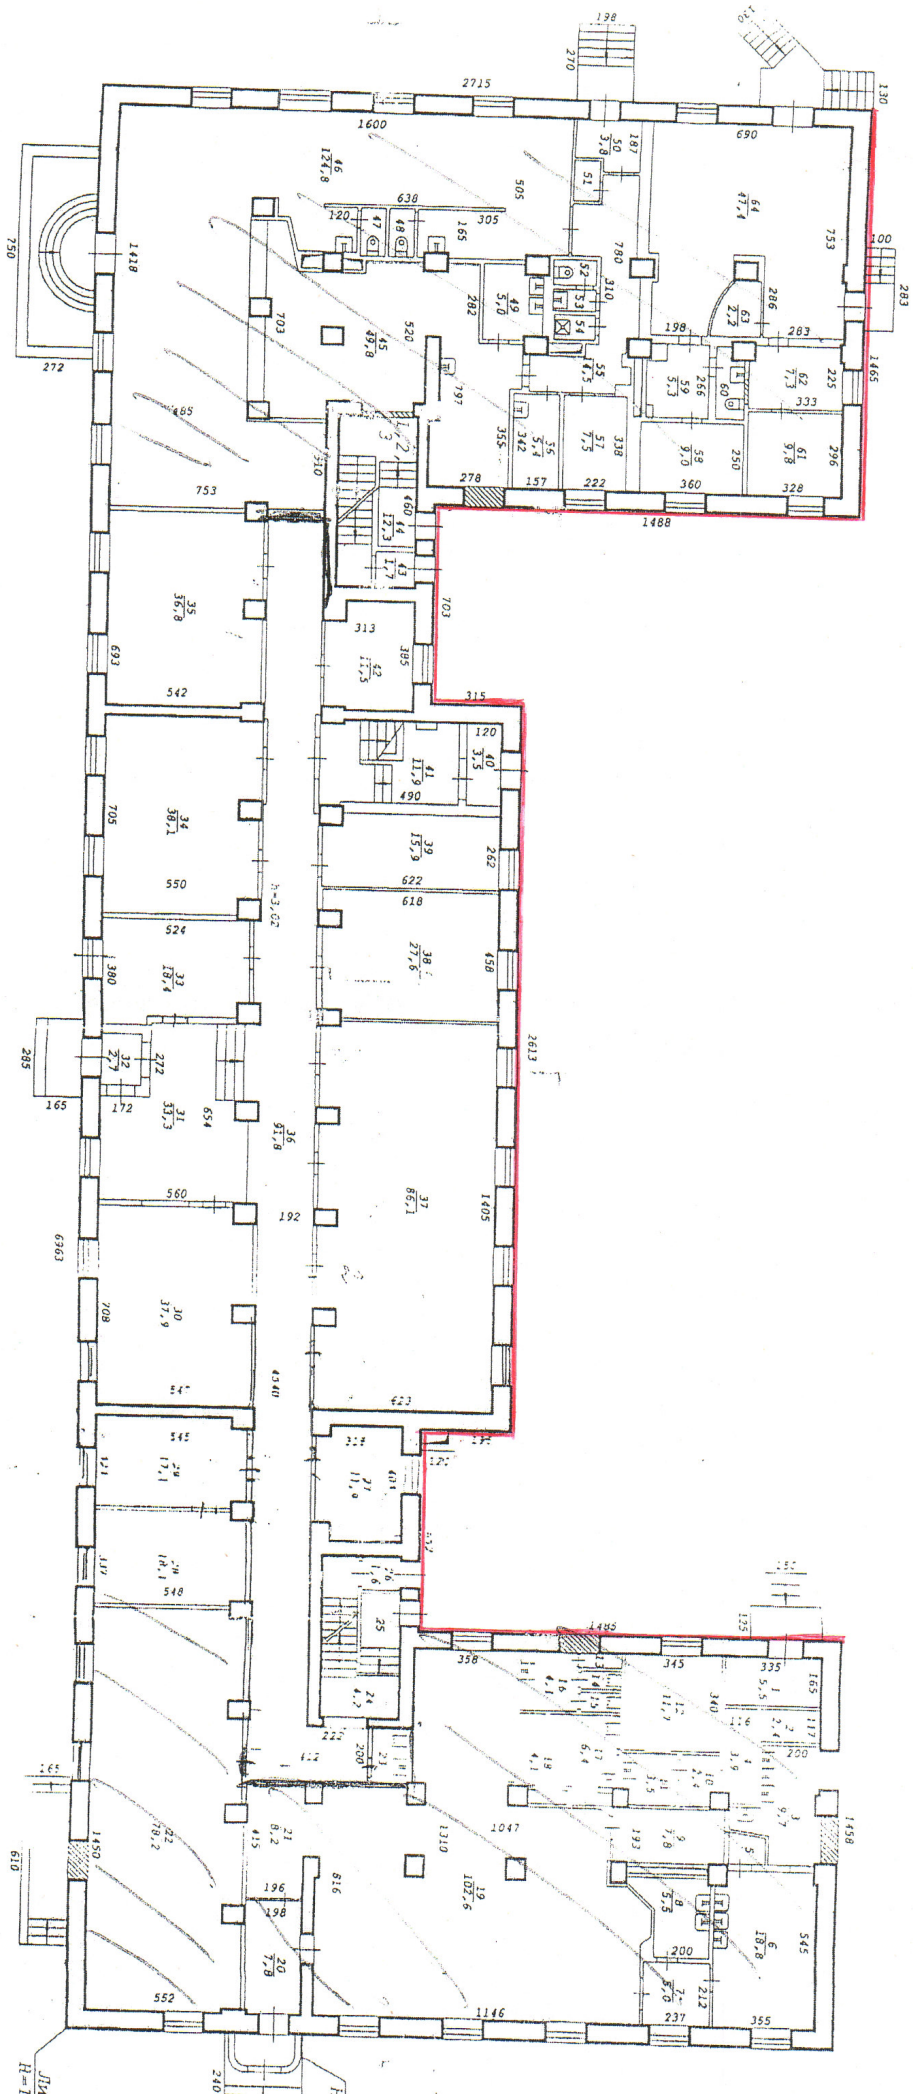

Новосибирский филиал ОУП "Ростехинвентаризация"	
Лист № 2	Постройки план на
Дата 11.11.05	строение пп. А
Исполнитель	Кадия Маджа № 24
Инженер	Бурова Л.Н.