



1 этаж

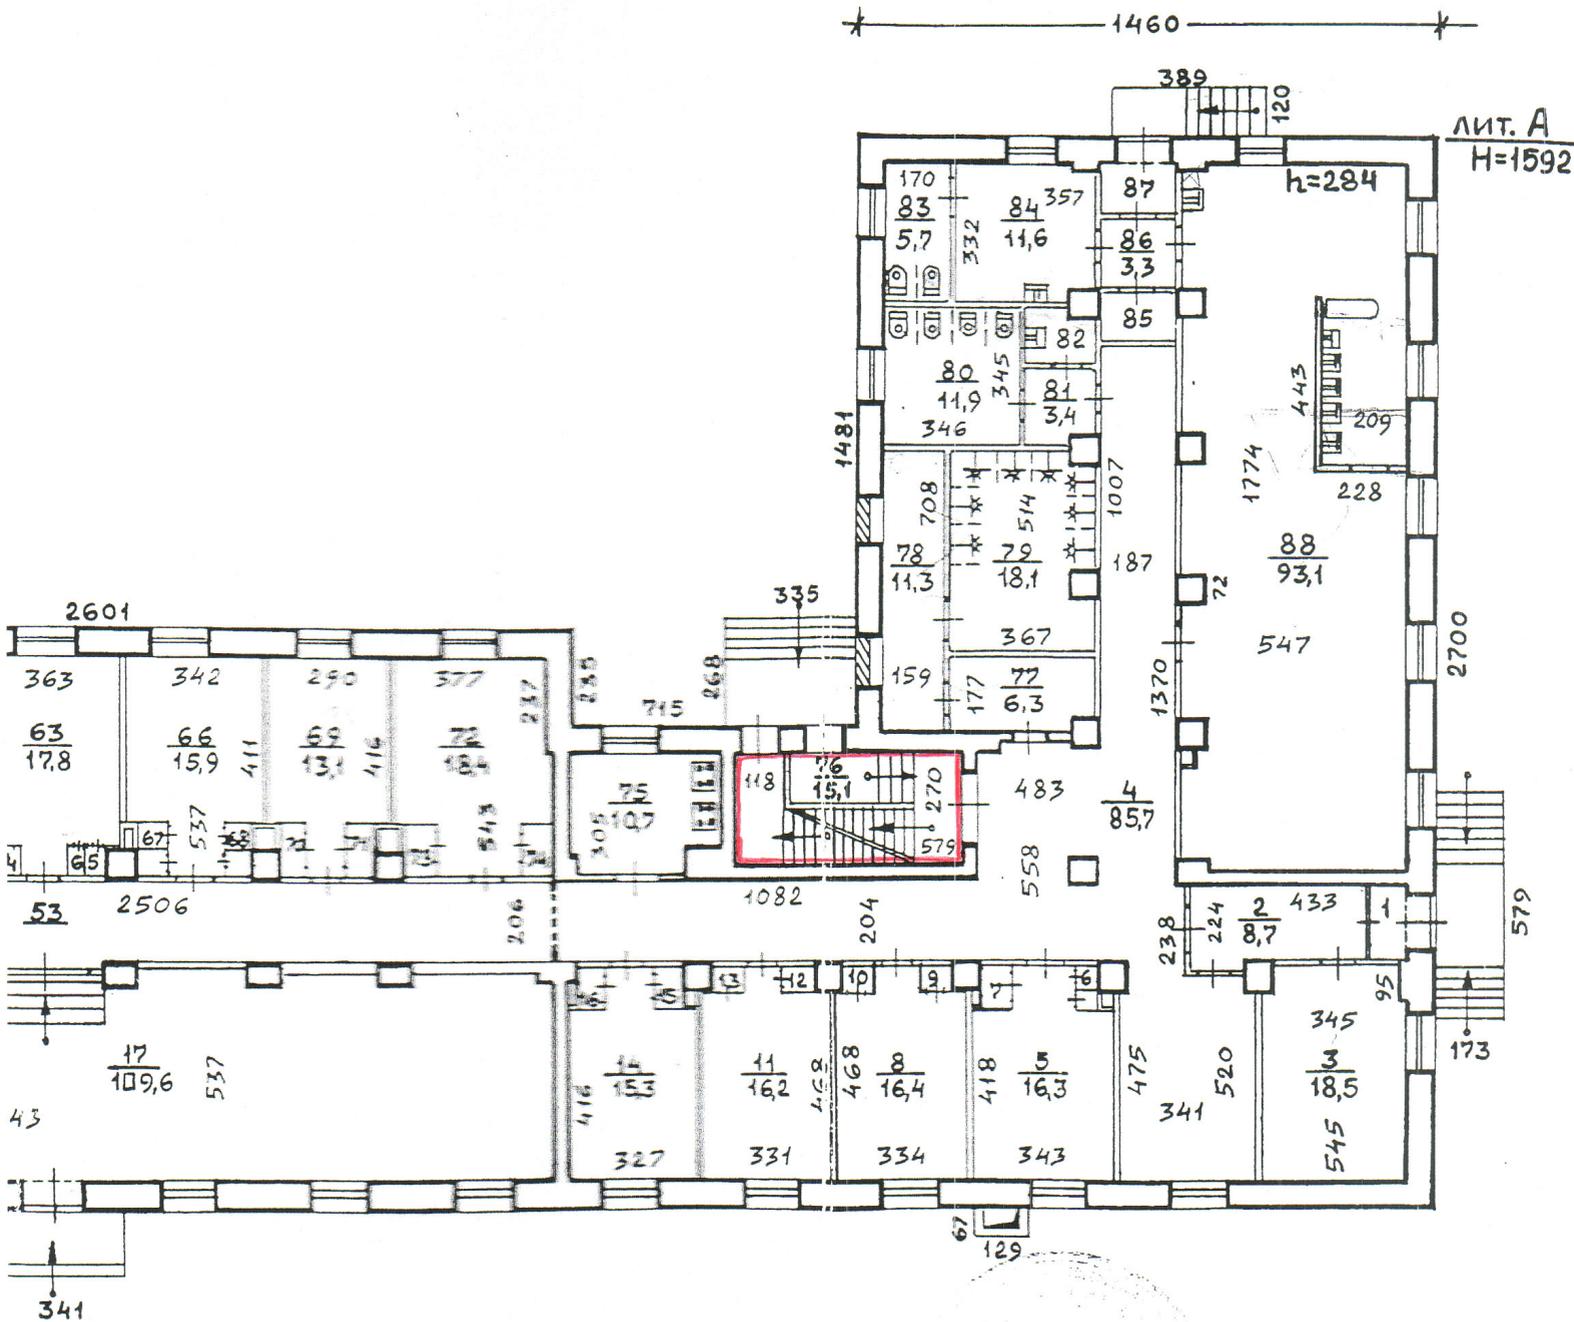

Составлен по состоянию
на „04“ апреля 2002года

| | | |
|--|--|---------------|
| «Новосибирский Центр технической инвентаризации» | | Инв. № А-3597 |
| Лист № 2 | Постажный план на строение лит. А по ул. Карла Маркса дом № 24/2 г.Новосибирск | М1:200 |
| Дата | Исполнитель | Ф.И.О |
| 25.04.02 | И.И.И. | П. |


2 этаж

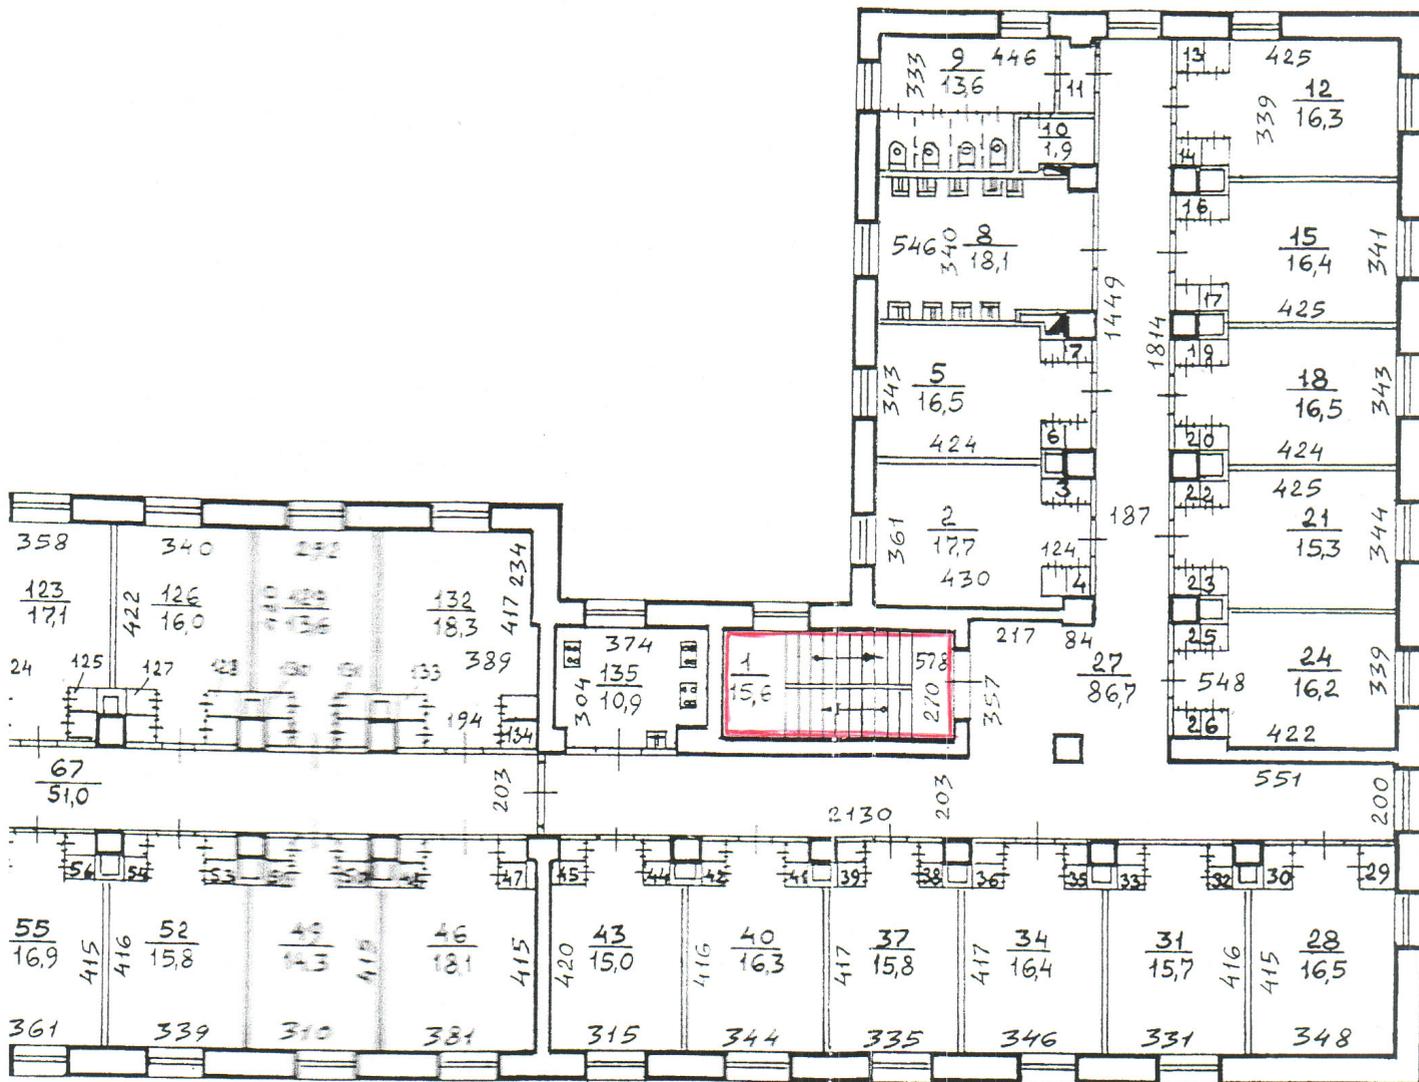

Составлен по состоянию
на "04" апреля 2002 года


| | | |
|--|---|------------------|
| «Новосибирский Центр технической инвентаризации» | | Инв. № А-3597 |
| Лист №3 | Позэтажный план на строение лит. А по ул. <u>Карла Маркса</u> дом № <u>24/2</u> г.Новосибирск | М1:200 |
| Дата | Исполнитель | Ф.И.О. |
| 25.04.02г | ИНН-инв. | Голубовский С.В. |

3 этаж

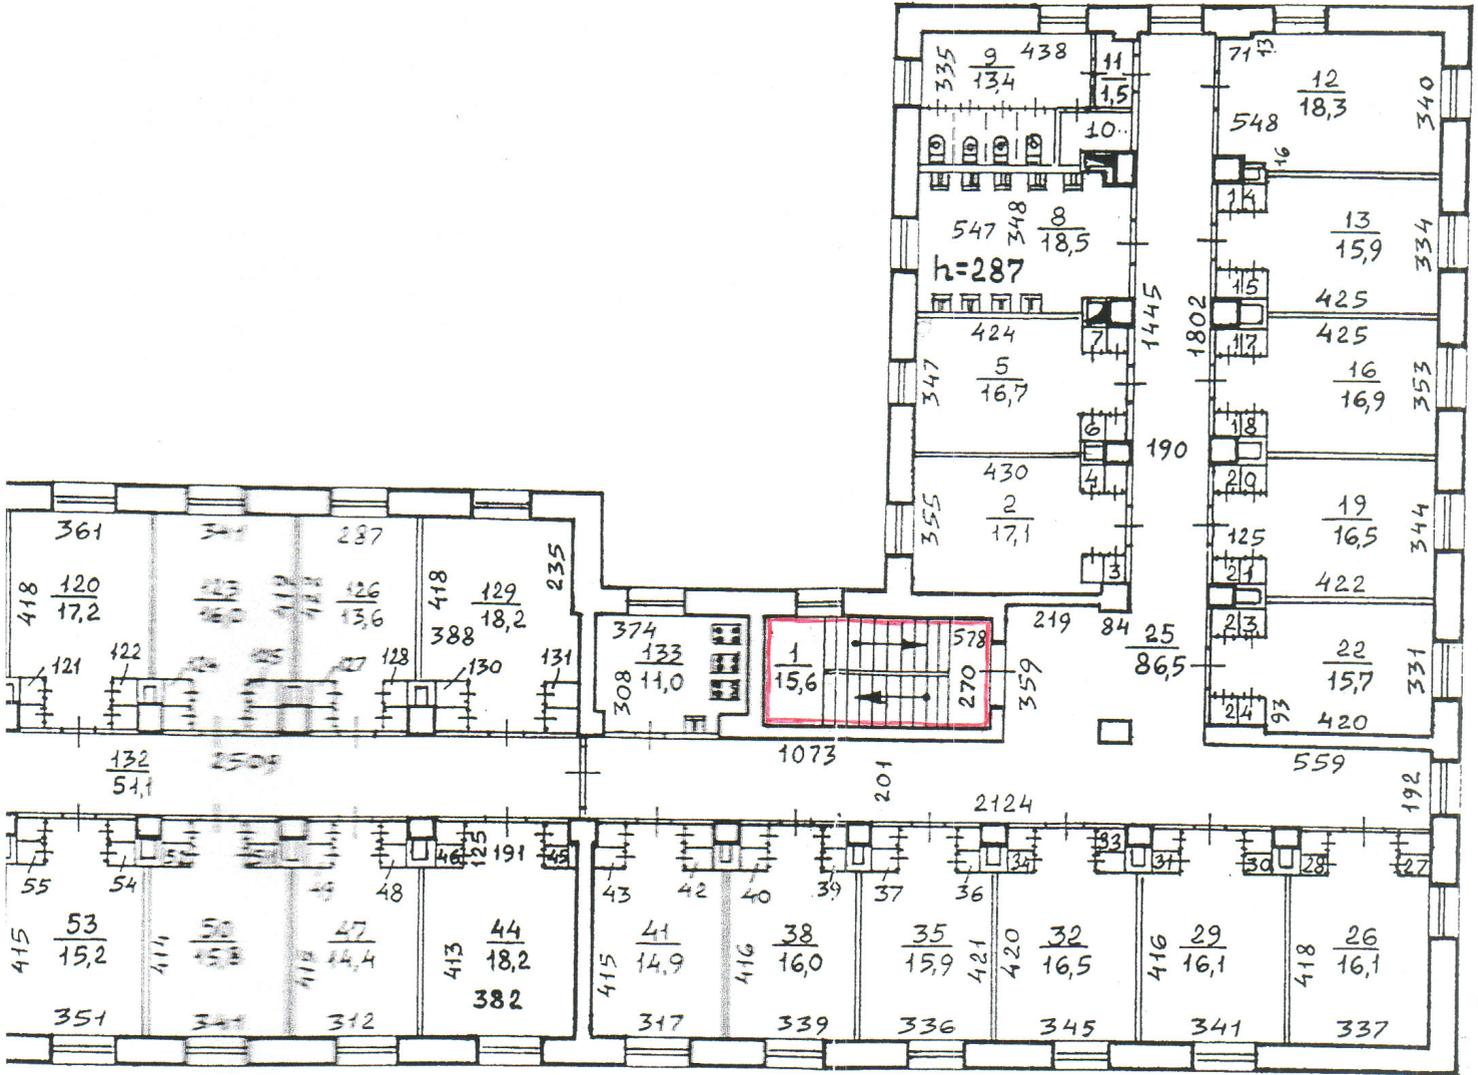

Составлен по состоянию
на „04“ апреля 2002 года

| | | |
|--|---|--------------------------------|
| «Новосибирский Центр технической инвентаризации» | | Инв. № 1-3597 |
| Лист № 4 | Постажный план на строение лит. А по ул. проспект Карла Маркса дом № 24/2 г.Новосибирск | |
| Дата | Исполнитель | Ф.И.О. |
| 15.04.02 | Инж.-инв. Инж.бригад. | Приченко С.В. Ивановой Л.А. |

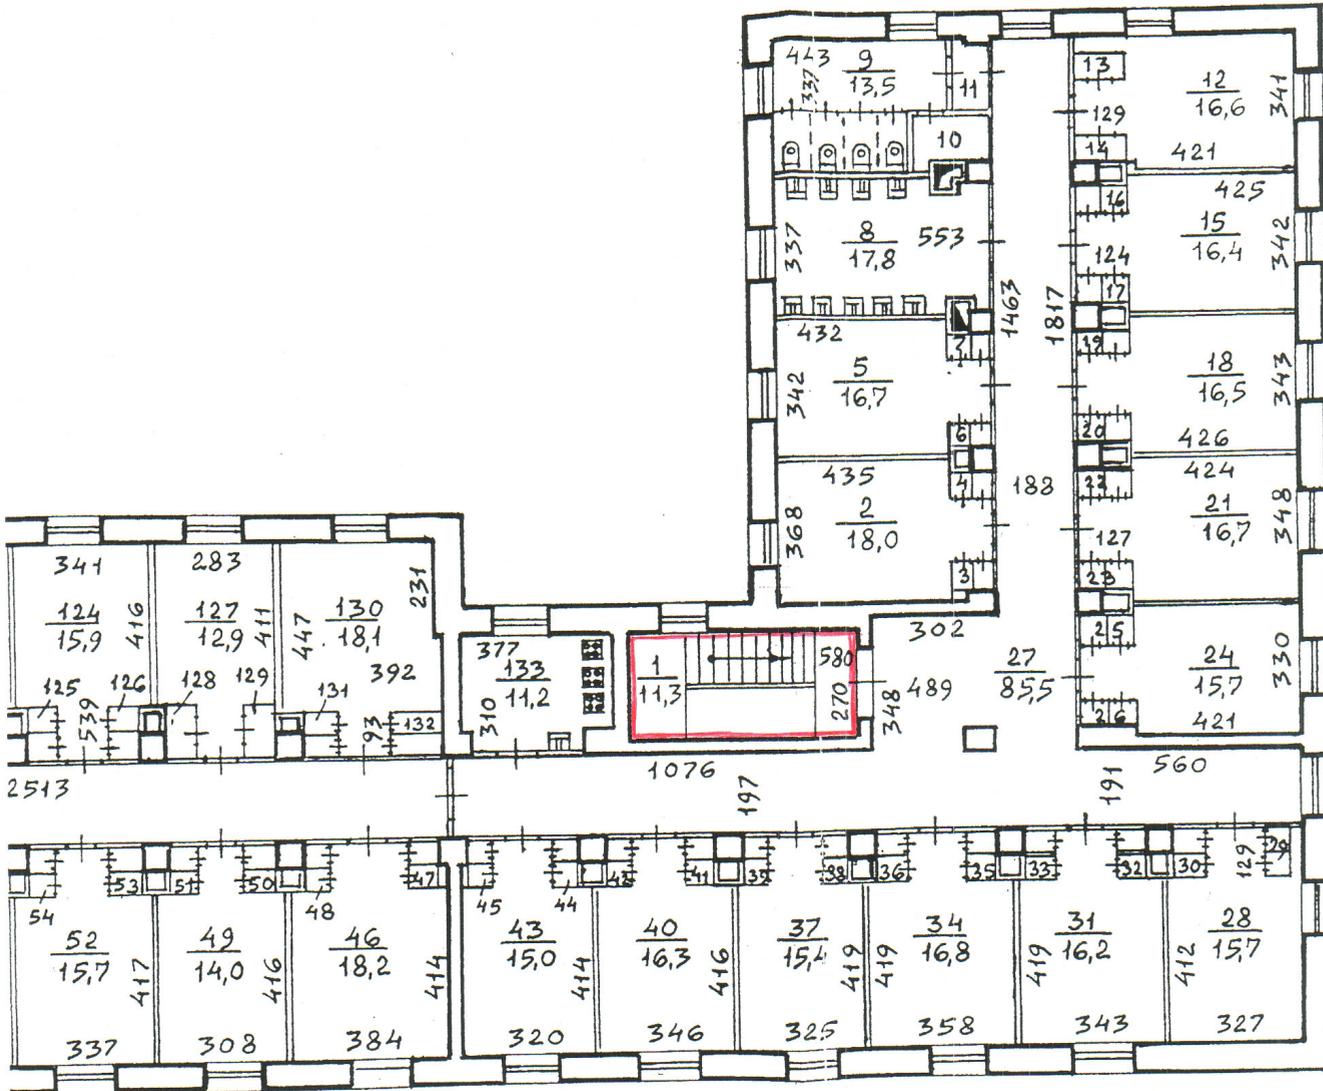

Составлен по состоянию
на „04“ апреля 2002 года

| | | |
|--|--|----------------|
| «Новосибирский Центр технической инвентаризации» | | Инв. № 1-3597 |
| Лист № 6 | Постажный план на строение лит. А по ул. <u>Карла Маркса</u> дом № <u>24/2</u> г.Новосибирск | |
| Дата | Исполнитель | Ф.И.О. |
| 25.04.02 | Иванов-Иванов | Тришченко С.В. |