1 этаж

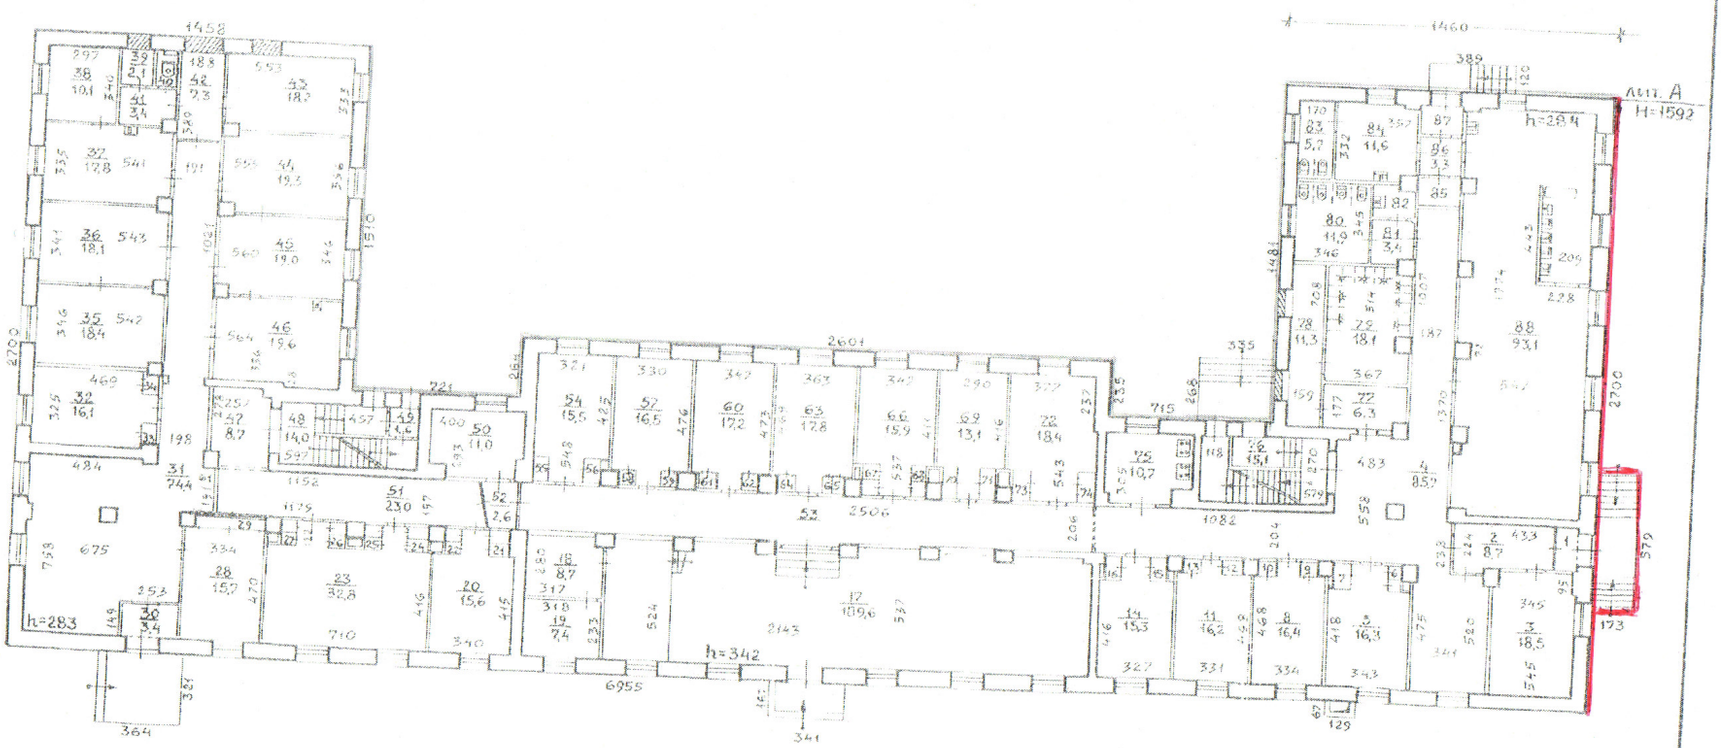

Составлен по состоянию
на „01" апреля 2002 г.

«Новосибирский технический центр инвентаризации»			
Лист № 2	Планы этажей		Инв. № А-2336 М1 200
	строение А		
	по ул. Карла Маркса, домов 24/2		
	Правообладатель		
Дата	Исполнитель	СНО	
25.04.02	Инж. инв.	Грешных С.В.	
02	Инж. инв.	Изосимова	
01	Гл. инж.		