


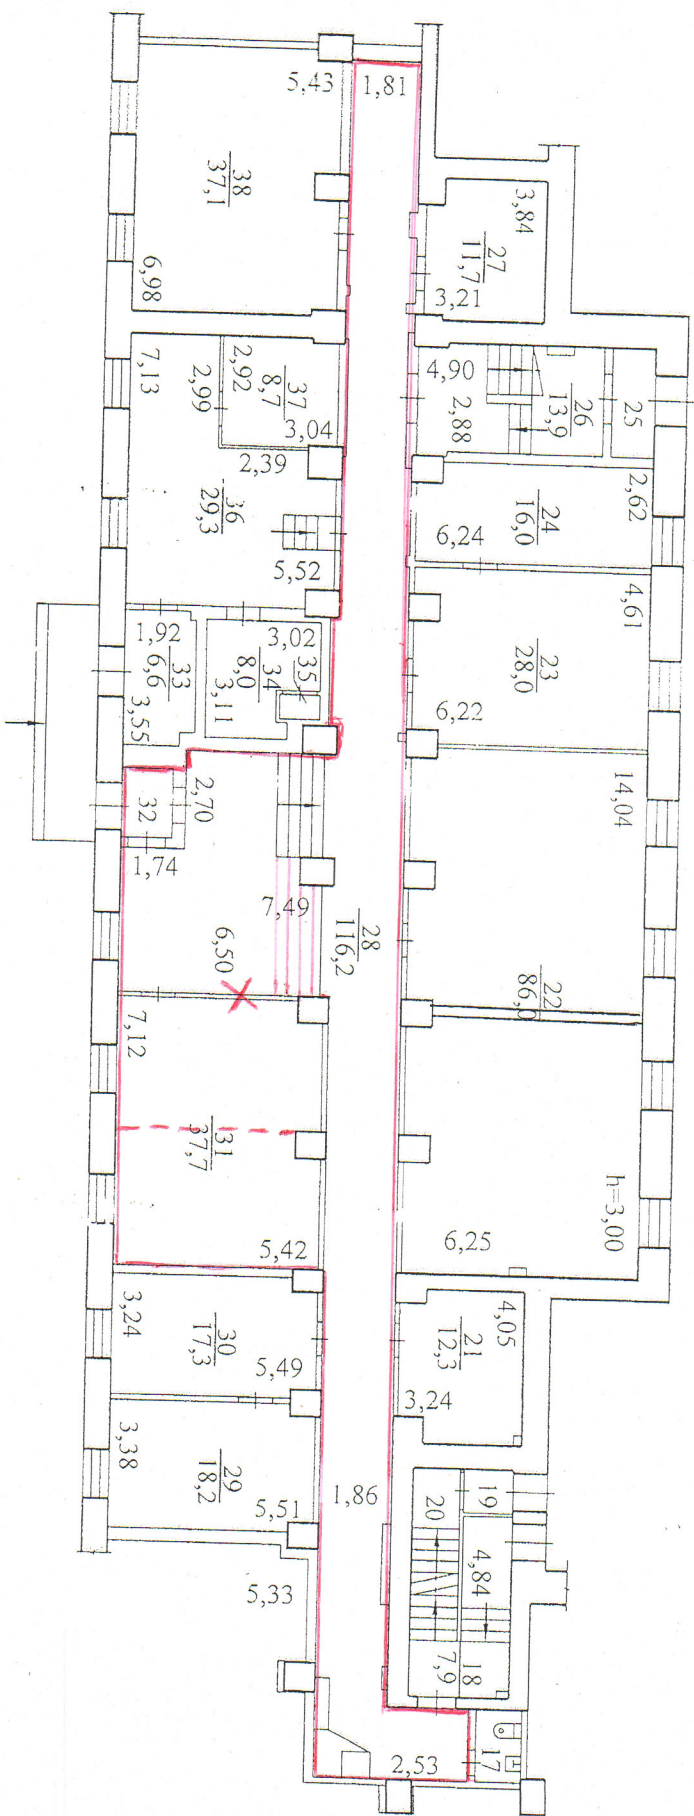

РОССИЯ	ГБУ НСО "ЦКО и БТИ"
Литер	ПРОСТАЖНЫЙ ПЛАН
проект	нежилая помещения
Населенный пункт	Капша Маркса №
	Новосибирск