4 этаж

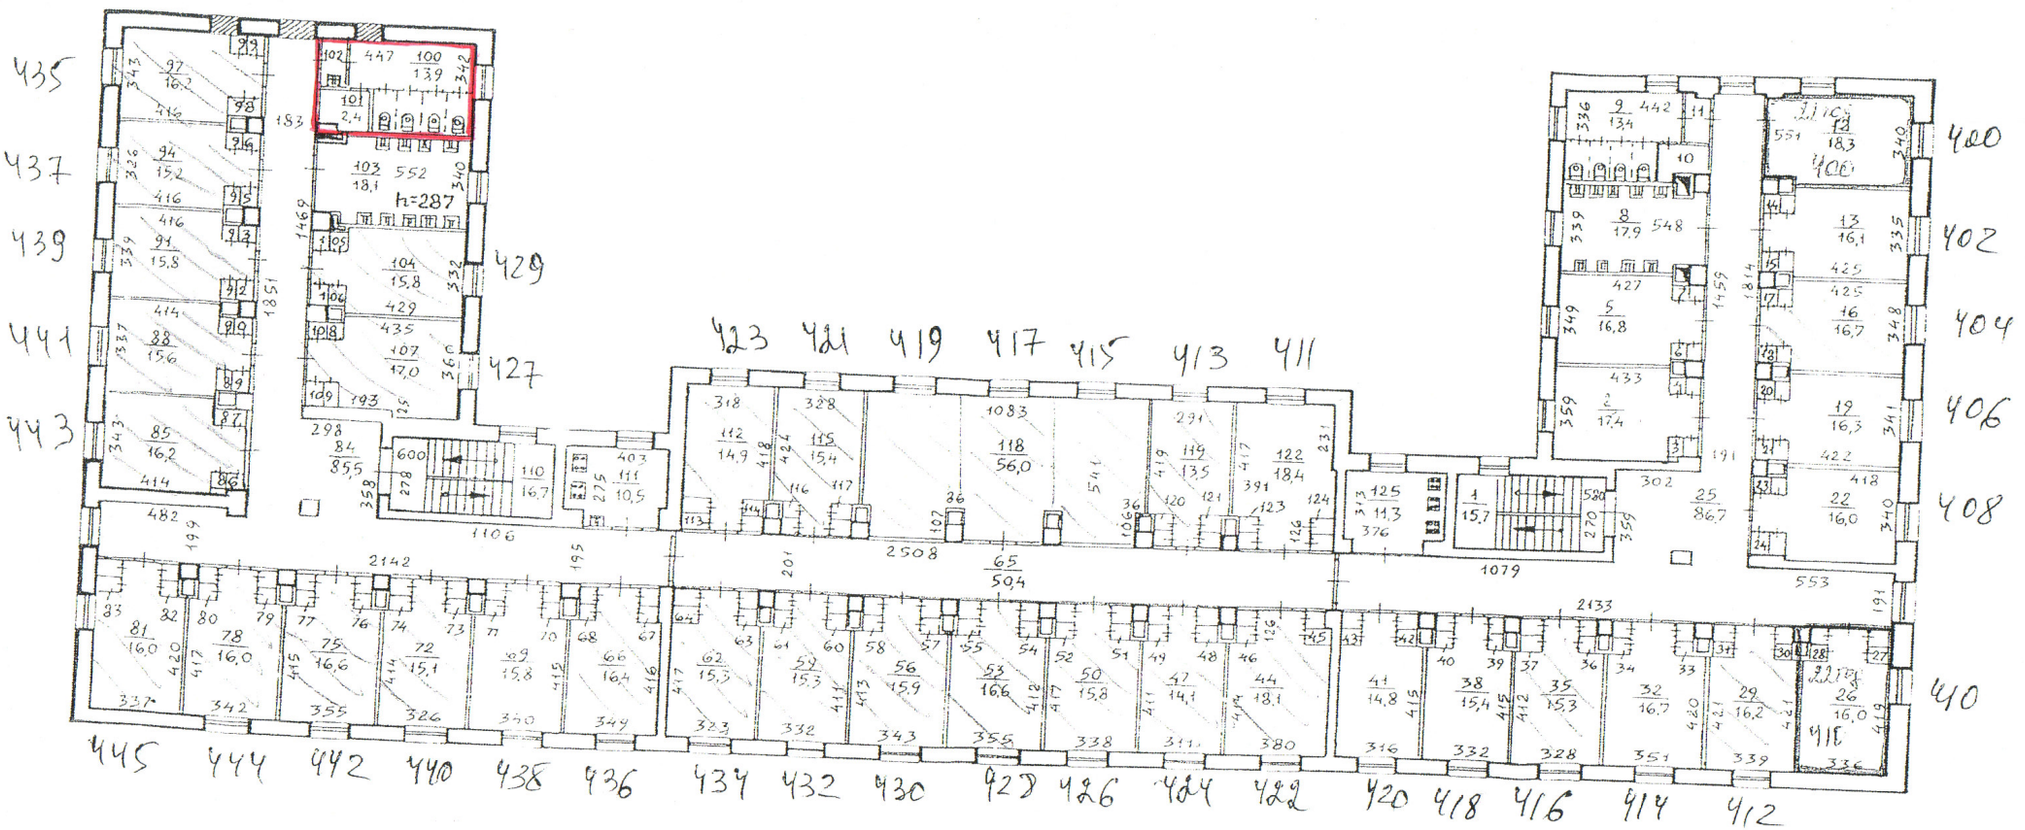

Составлен по состоянию
на „04" апреля 2002 г.

Лист № 5	строение А проспект, улица Карла Маркса, 241/2		Инв. № А 3527 М1:200
Дата	Исполнитель		
22.04.02	Инж. инв.	Грошкова С.В.	
.02	Инж бригад	Чувакова Л.А.	
.02	Рук группы	Гресинова Е.Л.	