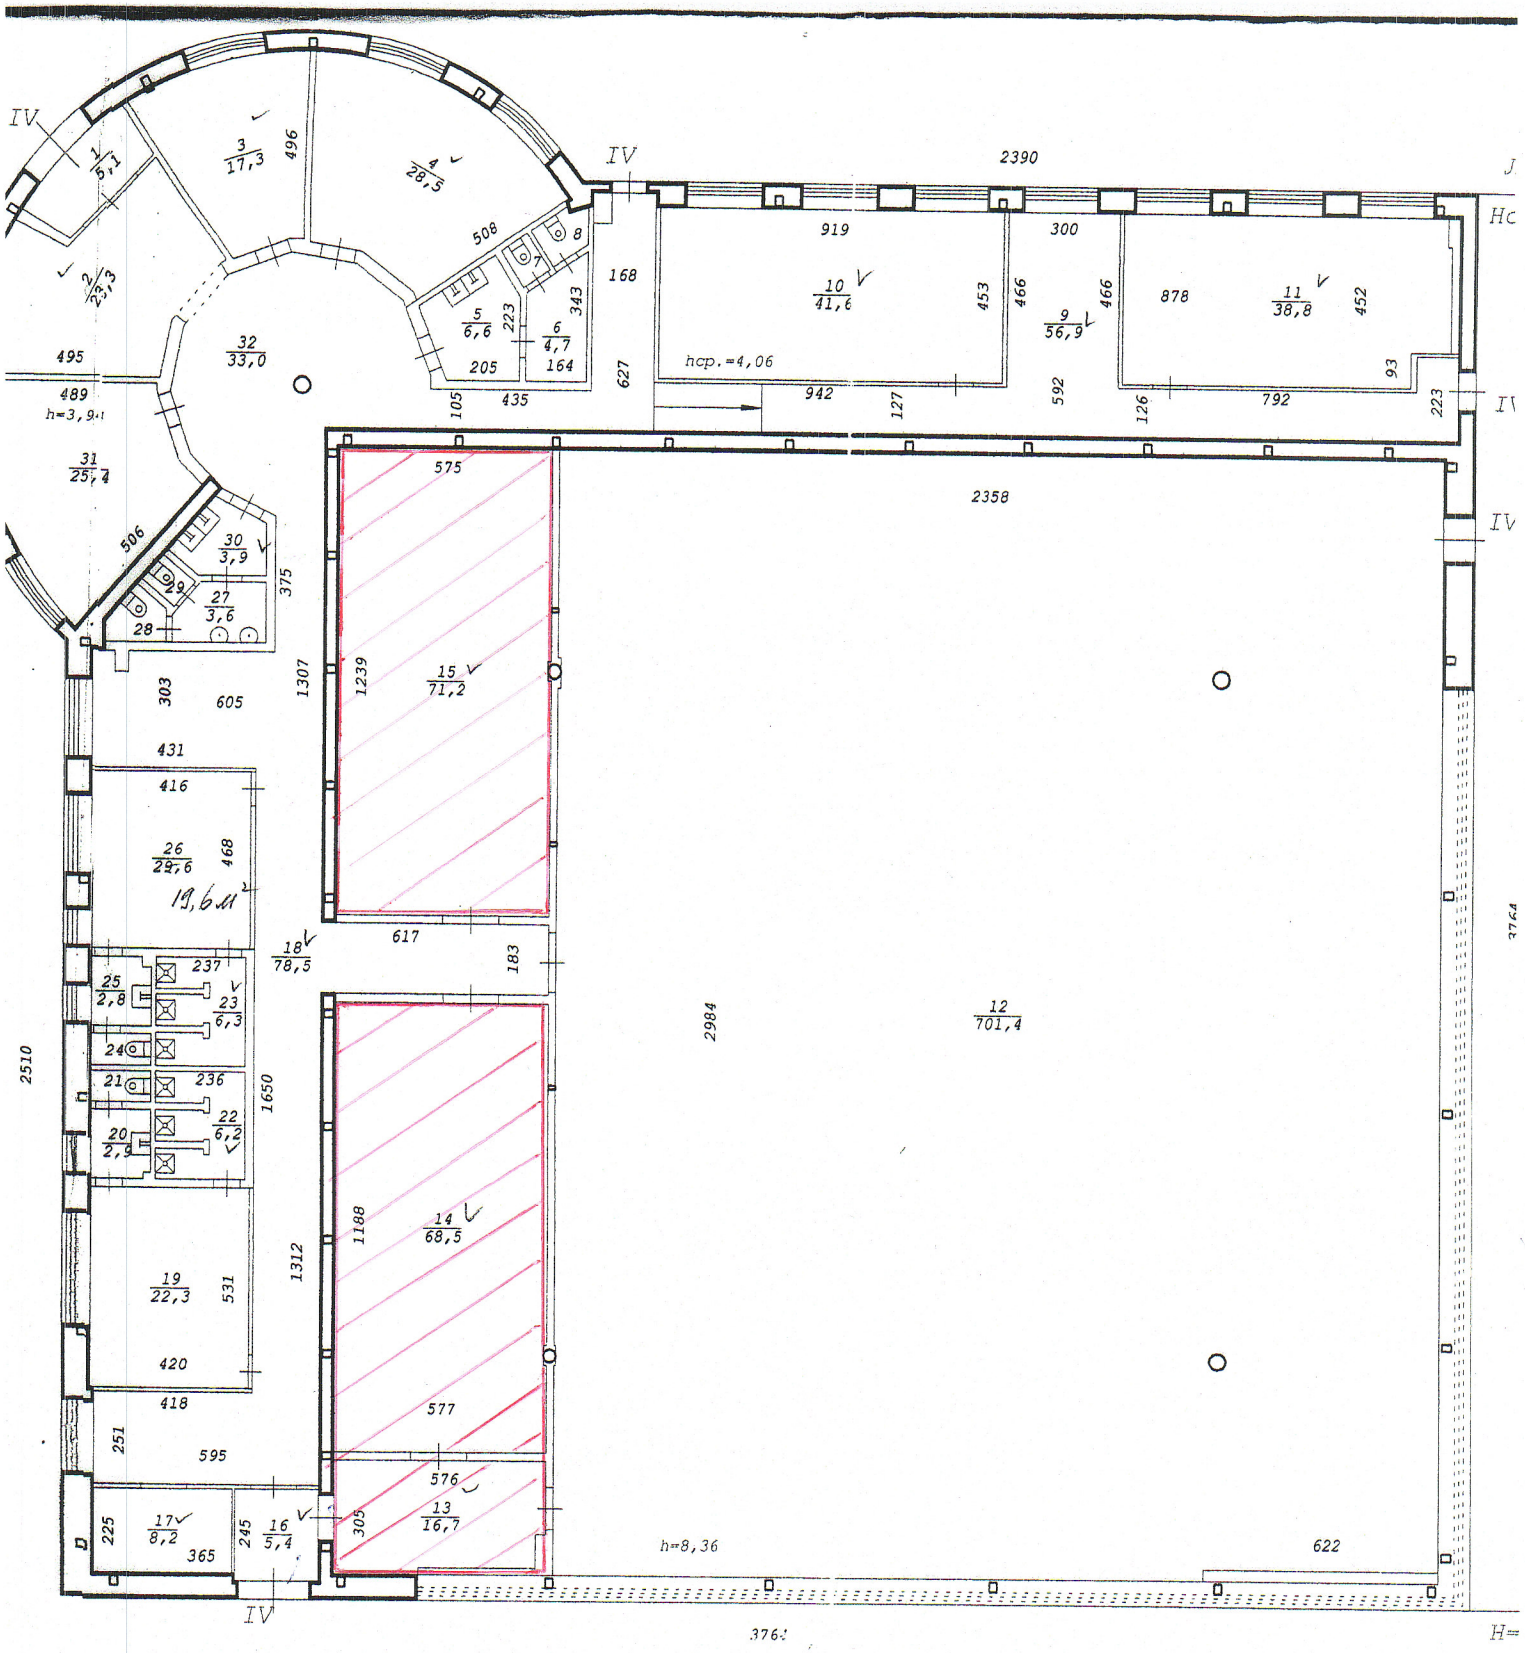
IV
1 5,1
3 17,3
496
4 28,5
508
8
7
2 23,3
5 6,6
223
6 4,7
343
168
205
164
627
32 33,0
495
489
h=3,9
105
435
IV
2390
J
919
10 41,6
453
466
300
9 56,9
466
878
11 38,8
452
942
127
592
126
792
93
223
Hc
IV
31 25,4
575
2358
IV
506
30 3,9
29
27 3,6
28
375
303
605
1307
1239
15 71,2
431
416
26 29,6
468
19,6м²
617
18 78,5
183
237
25 2,8
23 6,3
24
2510
2984
12 701,4
236
21
22 6,2
20 2,9
1650
1188
14 68,5
1312
19 22,3
531
420
418
577
251
595
576
225
17 8,2
365
245
16 5,4
305
13 16,7
h=8,36
622
IV
376
H=